




HWB Ref, RK 82,70 **RK** 82,70
Ref, SK 96,40 **SK** 96,40

Gesamtenergieeffizienzfaktor fGEE 1,42

Wohnnutzfläche: 60,01 [m²]

Räume bzw. Flächen

Bezeichnung	Fläche [m ²]
Zur Wohnnutzfläche gerechnet	
Bad	4,41
Kochnische	vorhanden
Vorraum	13,81
WC	2,46
Wohn-Essküche	26,88
Zimmer 1	12,45
Zur Wohnnutzfläche nicht gerechnet	
Kellerabteil	vorhanden

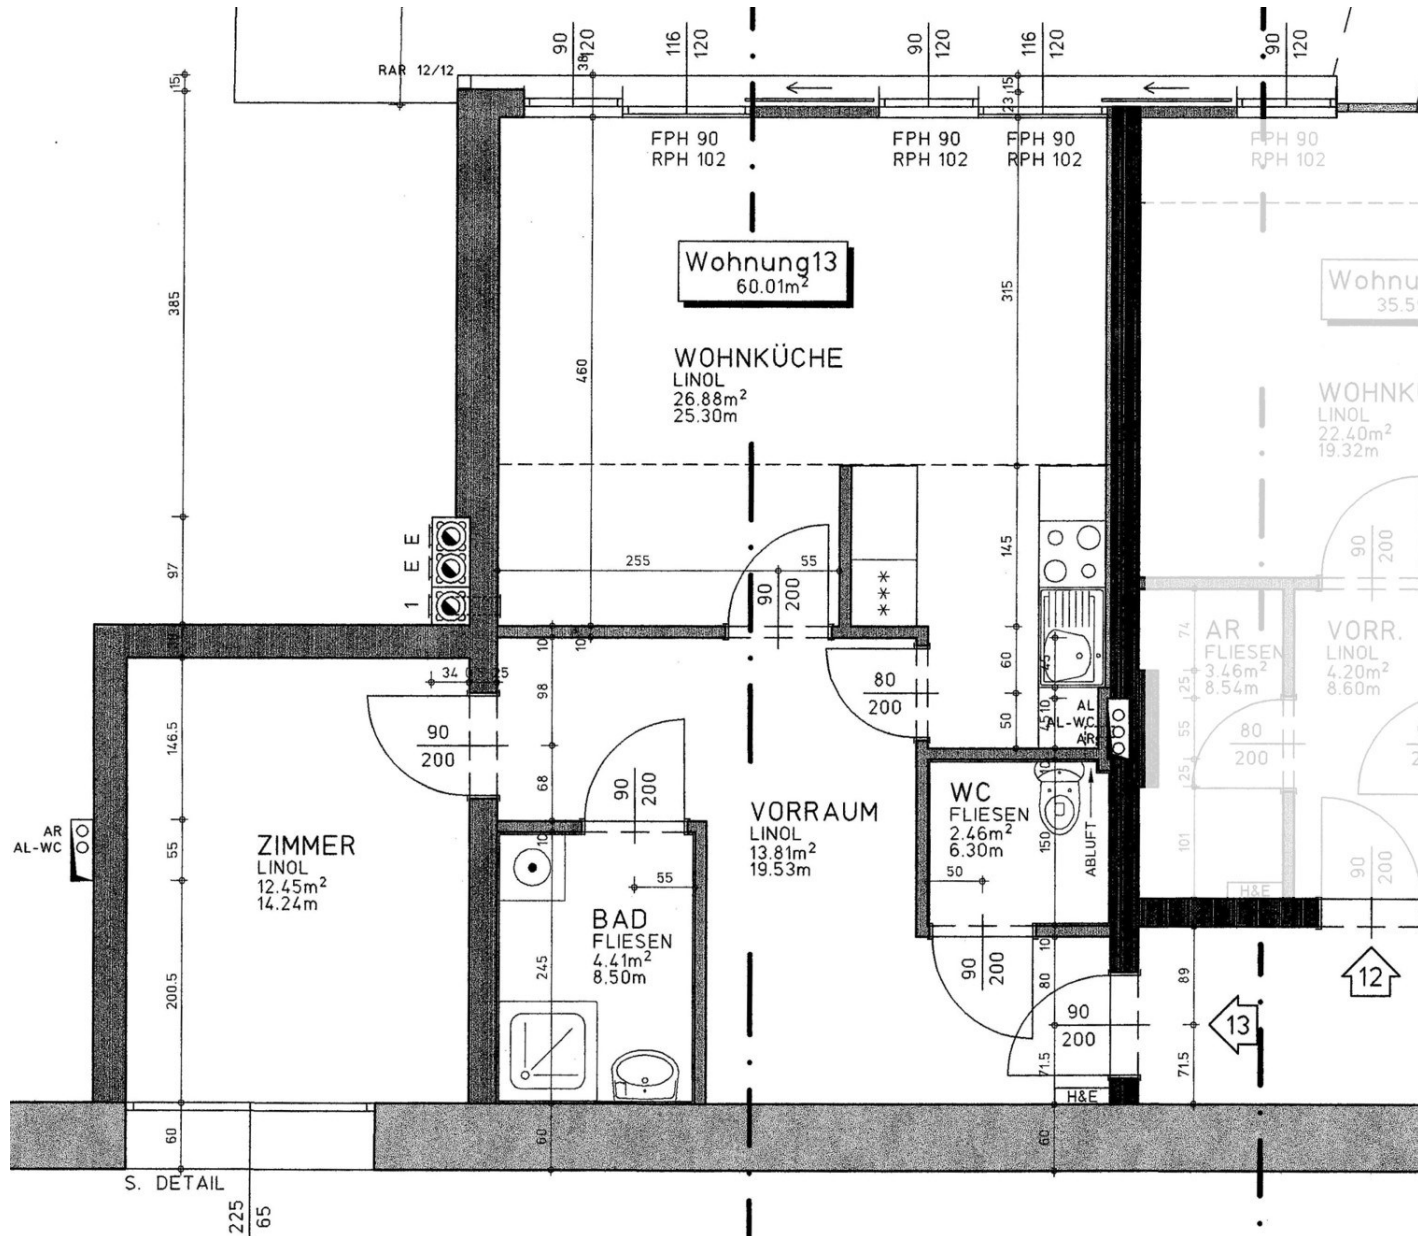

Geringfügige Flächenänderungen vorbehalten.
 Einrichtungsgegenstände sind nicht Teil der Ausstattung sondern dienen nur der Veranschaulichung.

Heizung: Fernwärme
 Warmwasseraufbereitung: Fernwärmespeicher